

# PIANO DI RECUPERO GENERALE

(ART. 37, Comm.3, N.T.A. del P.R.G. approvato con Del. del GRM n.4010/VIURB del 27.09.93)


Gruppo di Progettazione

Prof. Ing. Marcello Agostinelli  
Dott. Arch. Paola Diotallevi  
Dott. Arch. Maddalena Scoccianti

Collaboratori:  
Dott. Arch. Marco Battistelli, Dott. Arch. Francesco Mirabelli



## PR COORDINAMENTO DEI SINGOLI PIANI DI RECUPERO

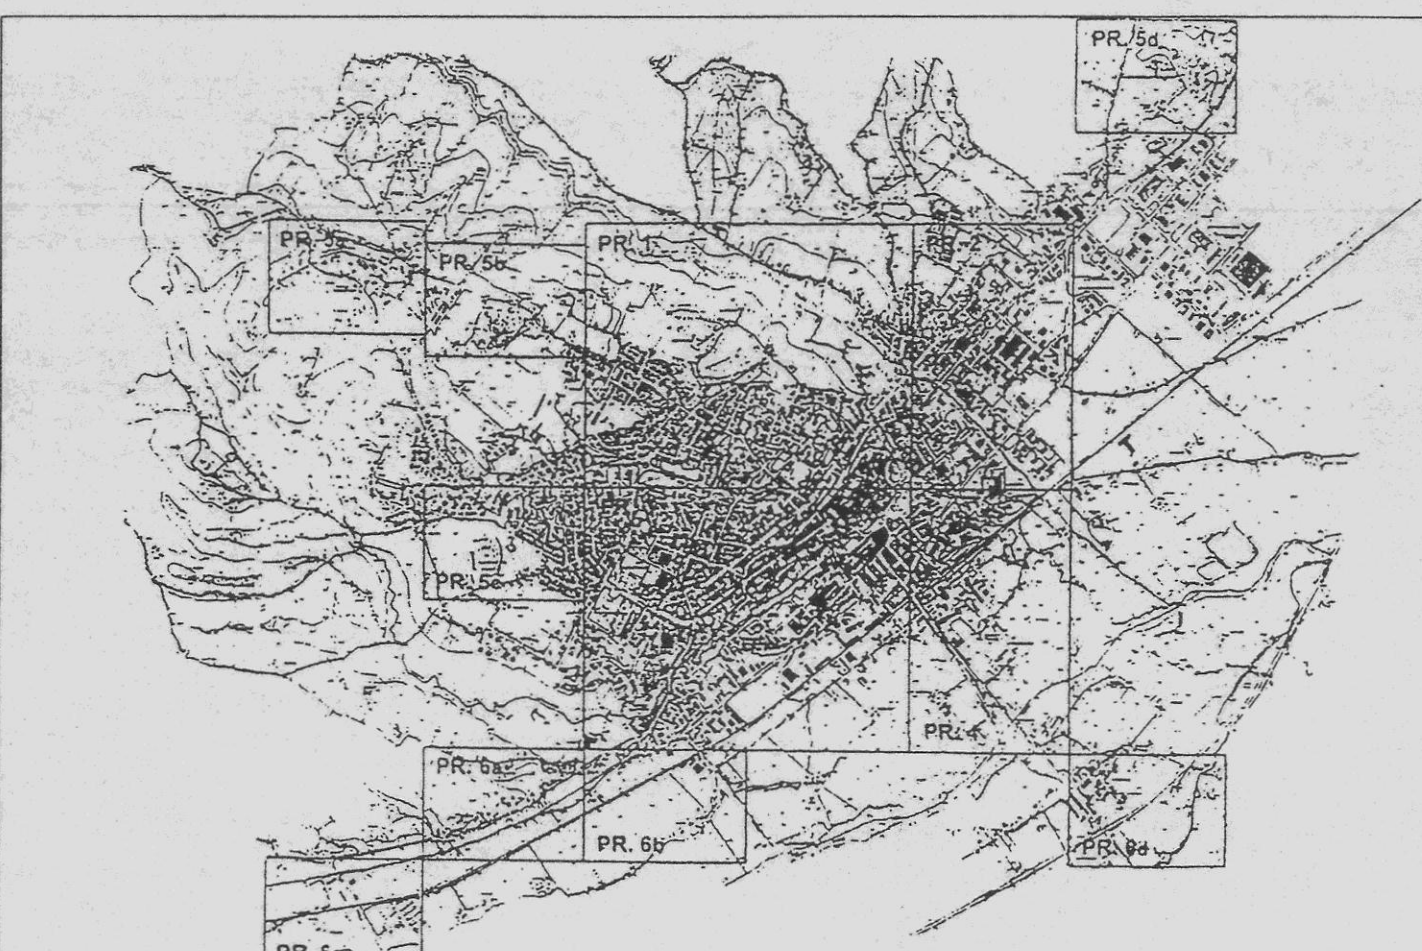

**9** SOTTOZONA A1 - A2: INDIVIDUAZIONE DEGLI STRUMENTI ATTUATIVI  
data. 24 SET, 1997 scala. 1:1000

### LEGENDA

- PIANI DI RECUPERO DI INIZIATIVA PRIVATA
- PROGETTI UNITARI DI RESTAURO DI INIZIATIVA PUBBLICA, EQUIPARATI A PIANI DI RECUPERO
- PROGETTI D'AREA DI INIZIATIVA PUBBLICA EQUIPARATI A PIANI DI RECUPERO

- Piani di Recupero di iniziativa privata**
- 1 Complesso S. Nicolò (A2)
  - 2 Complesso Chiesa di S. Anna (A2)
  - 3 Ex Albergo Pergolesi (A2)
- Progetti Unitari di Restaurazione di iniziativa pubblica, equiparati a Piani di Recupero**
- 1 Palazzo Colocci (A1)
  - 2 S. Agostino: ex chiesa (A1)
  - 3 Palazzo Pianetti già Baldassini-ex carceri-(A1)
  - 4 Complesso Palazzo Pianetti: ex chiesa di S. Bernardo-(A1)
  - 5 Complesso S. Martino (A2)
  - 6 Convento di S. Chiara-ex Palazzo dell'Appannaggio-(A2)
  - 7 Palazzo Pianetti Tesesi (A2)
  - 8 Palazzo Comunale-Palazzo Ricci (A1)
  - 9 Complesso S. Nunziata (A2)
  - 10 Palazzo Carotti (A1)
- Progetti d'Area di iniziativa pubblica equiparati a Piani di Recupero**
- 1 Progetto Piazza Bacio Pontelli-Via Valle-Splazzi-Sansovino-San Domenico (A1)
  - 2 Progetto Porta Valle-Costa Lombarda-Via del Fortino (A1)
  - 3 Progetto Percorsi Storici (A1)

