


COMUNE DI JESI
PIANO DI RECUPERO GENERALE
(ART. 37, Comm.3, N.T.A. del P.R.G. approvato con Del. del GRM n.4019/PARB del 27.09.83)

Gruppo di Progettazione
 Prof. Ing. Marcello Argantinielli
 Dott. Arch. Paola Bonalivieri
 Dott. Arch. Maddalena Soccianni
 Collaboratori:
 Dott. Arch. Marco Battistelli, Dott. Arch. Francesco Mirabelli

PR **COORDINAMENTO
 DEI SINGOLI PIANI DI RECUPERO**

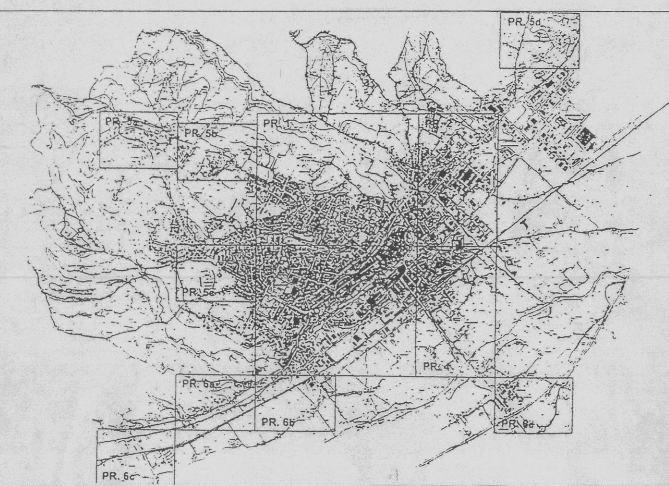

11 LINEE GENERALI D'USO E RIQUALIFICAZIONE
 DELL'EDIFICATO E DEGLI SPAZI PUBBLICI
 data 24 SET. 1997 scala 1:1000

LEGENDA

- POLI GENERATORI DI FLUSSO ESISTENTI DA MANTENERE E/O POTENZIARE
- POLI GENERATORI DI FLUSSO PREVISTI
- FLUSSO PEDONALI ESISTENTI POTENZIATI DA NUOVI POLI PREVISTI
- FLUSSO PEDONALI POTENZIATI DA PROGETTI D'AREA PREVISTI
- FLUSSO PEDONALI DI RACCORDO
- PERCORSO AUTOMOBILISTICO RESIDENTI, BUS NAVETTA "POLLICINO"
- AREE DI PARCHEGGIO

- Poli generatori di flusso esistenti da mantenere e/o potenziare:**
- ① Ufficio Poste
 - ② Complesso Appennaggio - ex Convento S. Chiara
 - ③ Ex chiesa di San Nicolo
 - ④ Chiesa delle Grazie
 - ⑤ Ufficio Finanziari
 - ⑥ Complesso Cuppani
 - ⑦ Ufficio Anagrafici
 - ⑧ Palazzo dei Convegni
 - ⑨ Palazzo Pianetti
 - ⑩ Chiesa e sede parrocchiale di San Giovanni Batista
 - ⑪ Chiesa della Morte
 - ⑫ Teatro Pergolesi
 - ⑬ Palazzo Comunale-Palazzo Ricci
 - ⑭ Palazzo Baleani -Encesa
 - ⑮ Mercato Pubblico
 - ⑯ Palazzo della Signoria
 - ⑰ Palazzo Ghisleri - Vecchio
 - ⑱ Complesso Marica
 - ⑲ Palazzo Caracci
 - ⑳ Cattedrale - Vescovado
 - ㉑ Complesso Bisaccioni
 - ㉒ Biblioteca Diocesana
 - ㉓ Palazzo Santoni
 - ㉔ Chiesa e sede parrocchiale di San Pietro
 - ㉕ Torrione del Mazzogommo
- Poli generatori di flusso previsti:**
- ① Complesso San Martino
 - ② Complesso ex Convento Giuseppe
 - ③ Ex Albergo Pergolesi
 - ④ Palazzo Colucci
 - ⑤ Ex chiesa di Sant'Agostino
 - ⑥ Ex chiesa di San Fioriano
 - ⑦ Ex Carceri
 - ⑧ Torrione del Monticchio
 - ⑨ Palazzo Pianetti di Porta Valle
 - ⑩ Ex chiesa di San Bernardo
 - ⑪ Complesso San Domenico

