

- Legenda:**
- AREE MOBILITA LENTA CLASSIF.
  - SU MARCIAPIEDE
  - SU SALVAPIEDE
  - IN SEDE STRADALE DELIMITATO DA SEGN. ORIZZONTALE
  - AREA A PORTICATO
  - GALLERIA PEDONALE
  - PERCORSI A GRADINATE
  - VIALETTI
  - VIALETTI IN PARCO PUBBLICO
  - VICOLO
  - AREE SOLO PEDONALE (SAGRATO, PIAZZA)
  - PASSAGGIO PEDONALE
  - ALTRO
  - ELEMENTI GRAFO MOBILITA PEDONALE CLASSIF.
  - su sede dedicata
  - su risalita meccanizzata
  - su spazi privati uso pubb.
  - su spazi pubblici
  - su risalita mecc. spazi priv.
  - su risalita non mecc. spazi pubb.
  - su viabilità promiscua (non protetti)
  - su aree verdi pubb.
  - su risalita mecc. spazi pubb.
  - su rampa
  - su viabil.promiscua segnalato
  - su viabil.promiscua non segnalato
  - su sede stradale ma protetto
  - collegamenti esterno-interno
  - altri tipi di collegamento
  - INTERFERENZE SUI PERCORSI
  - GRADINO UNO O PIU
  - ASSENZA DI RAMPA
  - OSTACOLO GENERICO
  - RAMPA INADEGUATA
  - STRETTAIA
  - EDIFICI INTERESSATI
  - Identificativi Edifici Interessati
  - Edifici PEBA Fase 2
  - Edifici PEBA fase 2.1
  - Edifici PEBA Fase 3
  - Edifici
  - carto10000



Ambito del territorio comunale in oggetto di rilievo  
Identificazione dei quadranti



Comune di Jesi, Area Servizi Tecnici, Ufficio Infrastrutture e mobilità, S.I.T.  
Piazza Indipendenza 1 60013 Jesi (AN)

**Tavola 4 A-B: Quadrante D**

**Mapa delle criticità lungo i percorsi**


Tipologia delle condizioni di conflitto uomo-ambiente lungo i percorsi  
"rilievo ambientale mappa della pedonalità - rilievo ambientale mappa delle criticità e dei percorsi"

Responsabile del Procedimento: Arch. Alberto Federici  
Progetto: Arch. Phd. Luca Marzi, Arch. Francesco Stolzuoli  
Elaborazione e gestione cartografica: Dott. Tonino Conti  
Dirigente area servizi tecnici: Arch. Francesca Sorbatti

Versione r5- Aprile-2018

Piano per l'Abbattimento delle Barriere Architettoniche (PEBA)  
seconda fase

Arch. Phd. Luca Marzi - Piazza San Giusto 8 - 50100 Arezzo (AR) - tel 0573 323115 - marzi.luca@gmail.com  
Arch. Francesco Stolzuoli - AGA architettura gestione ambientale - 4/6, Via Di Mezzo - 50121 Firenze (FI) - tel 055 236051

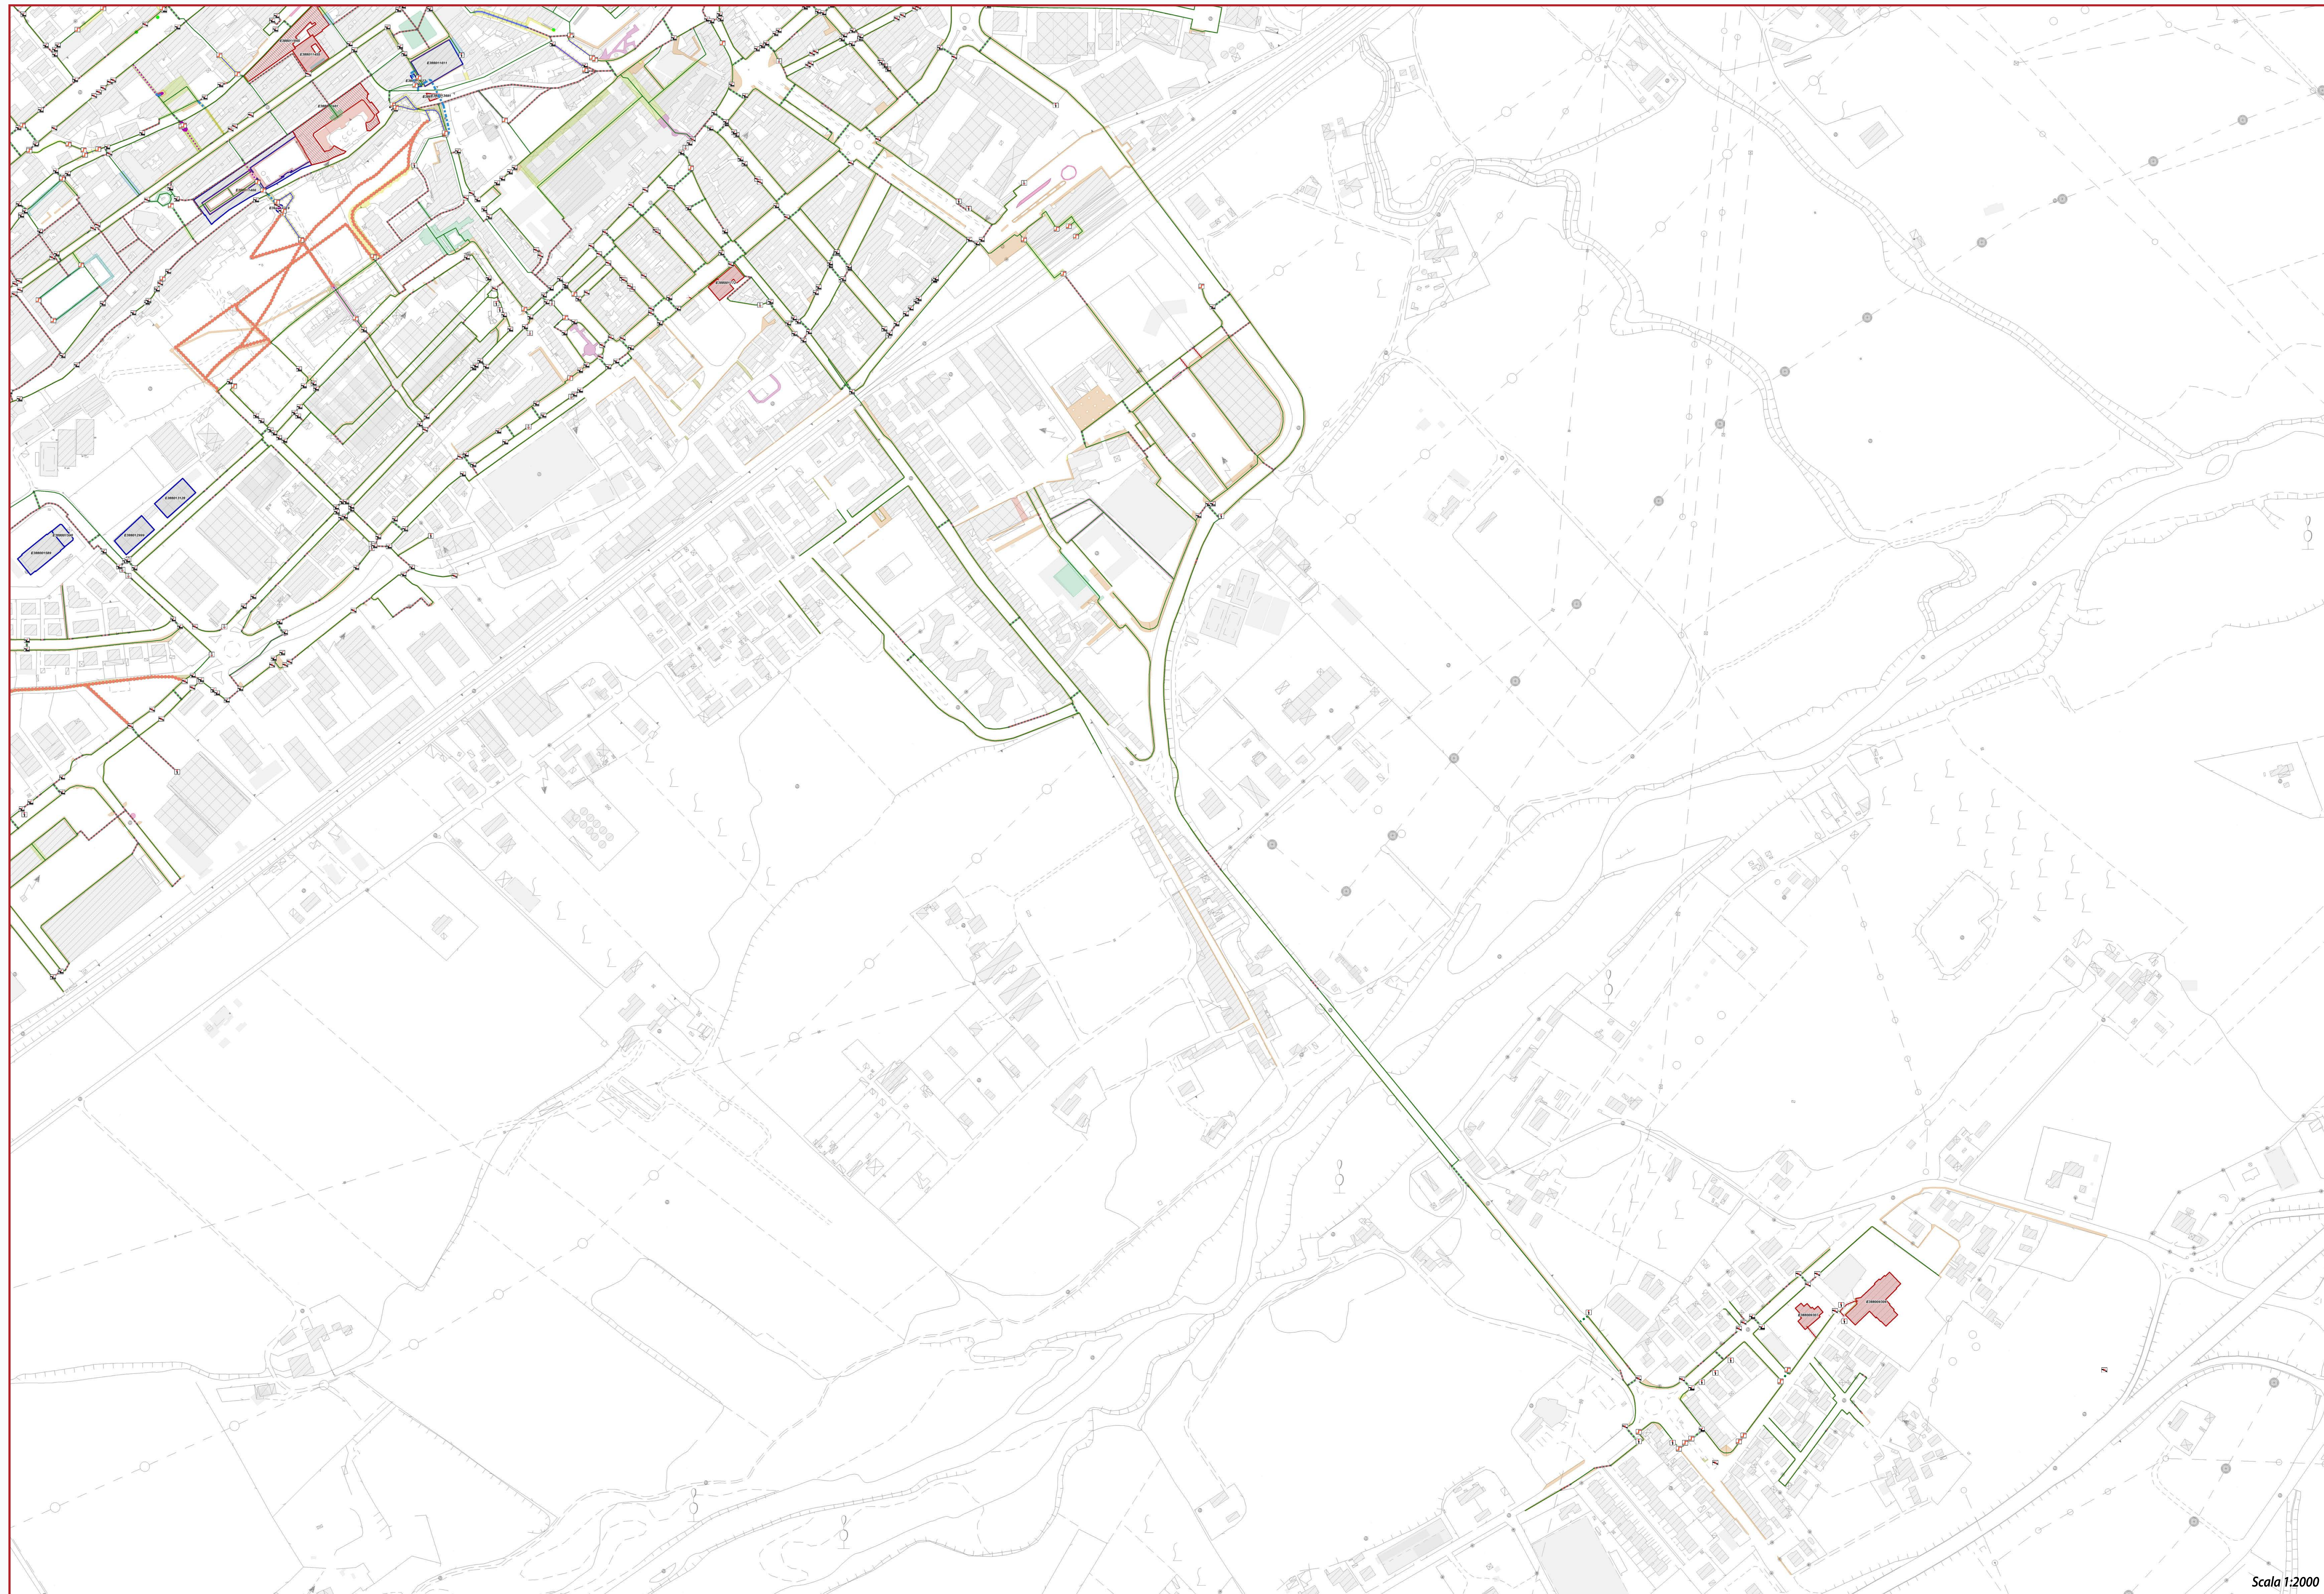

Scala 1:2000